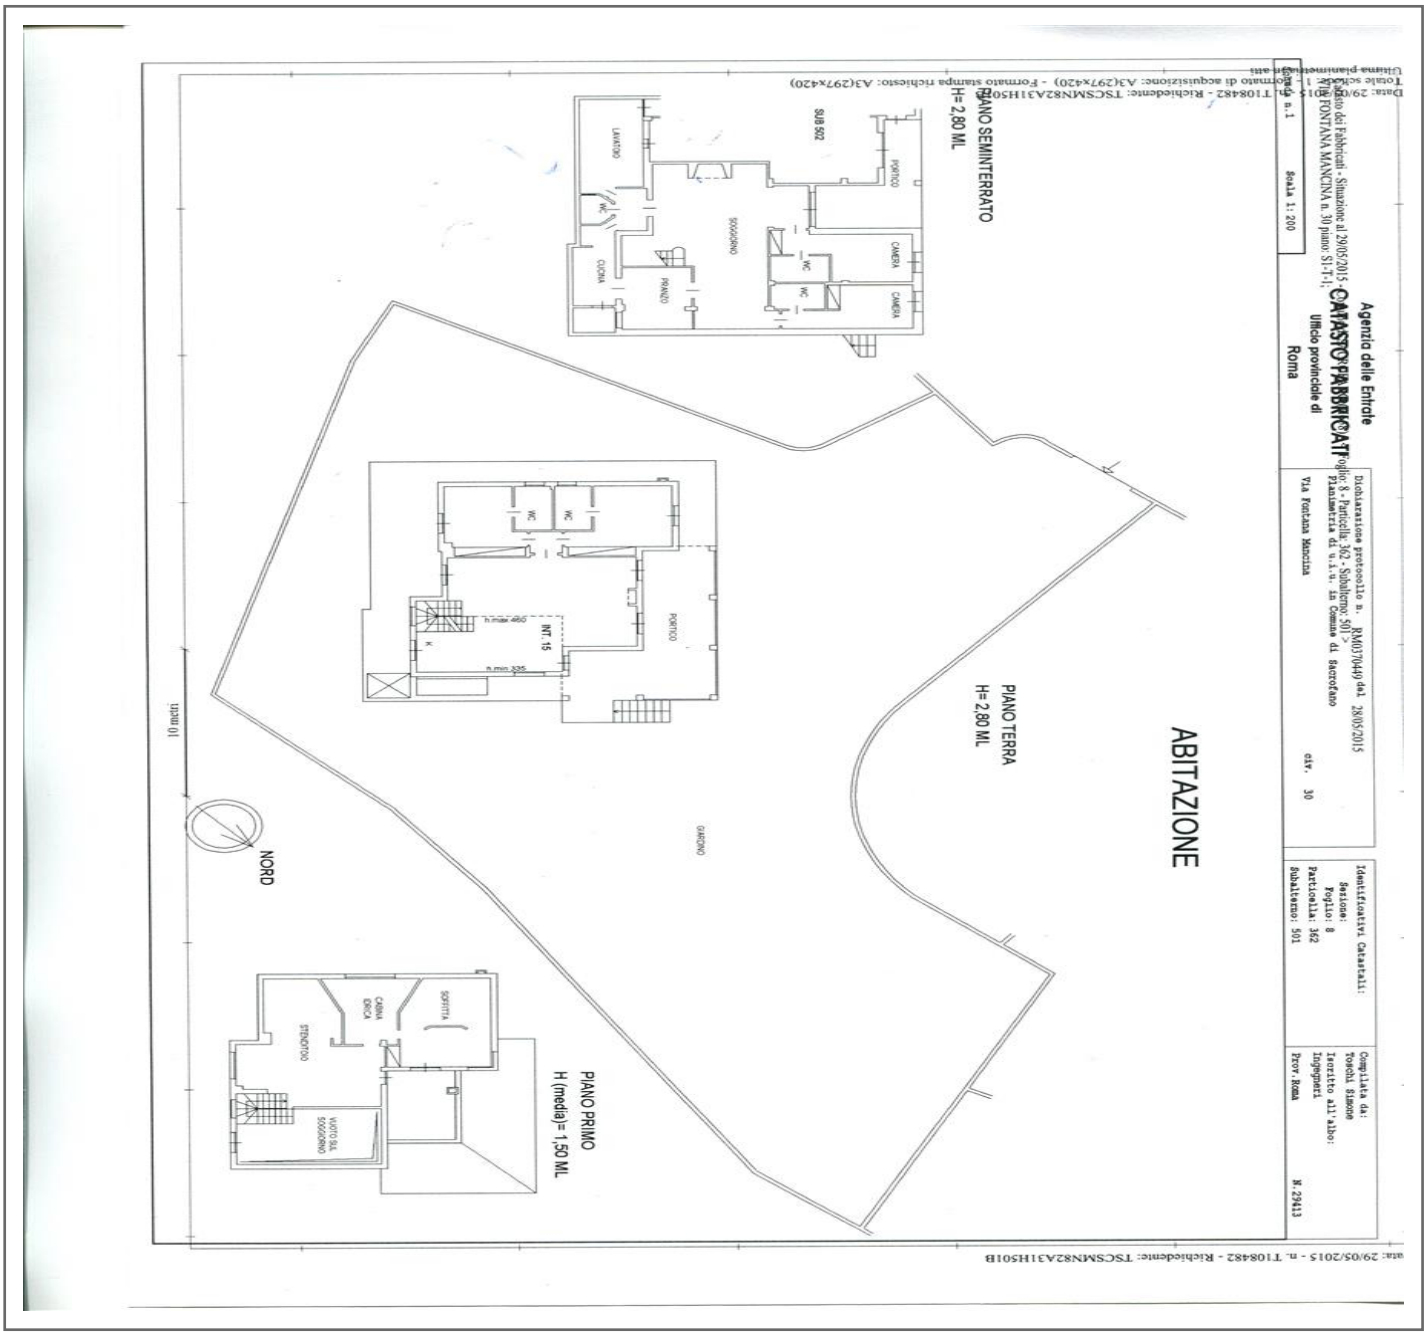
Agenzia delle Entrate
CATASTO FABBRICATI
Ufficio provinciale di Roma
Scala 1: 200
Dichiarazione protocollo n. RM0370449 del 28/05/2015
Planimetria di u.i.u. in Comune di Sacrofano
Via Fontana Mancina
civ. 30
Identificativi Catastali:
Sezione:
Foglio: 8
Particella: 362
Subalterno: 501
Compilata da:
Tonelli Simone
Iscritto all'albo:
Ingegneri
Prov. Roma
N. 29413
PIANO SEMINTERRATO
H= 2,80 ML
SUB 502
LAVATOIO
WC
CUCINA
PRANZO
SOGGIORNO
WC
WC
CAMERA
CAMERA
PORTICO
PIANO TERRA
H= 2,80 ML
ABITAZIONE
WC
WC
h max 480
INT. 15
h min 335
PORTICO
GIARDINO
NORD
12280 101
PIANO PRIMO
H (media)= 1,50 ML
SOFFITTA
CABINA ESCA
STUDIOTIO
VUOTO SUL SOGGIORNO